


楼层表	
1F	46.700
1F	42.500
1F	38.300
2F	34.100
2F	29.900
2F	25.700
3F	21.500
3F	17.300
3F	13.100
3F	8.900
3F	4.700
3F	0.500
3F	-3.700
3F	-7.900
3F	-1100.000

注：楼层标高为建筑标高，不含结构层标高。


三层建筑详图	
层数	三层
层面积	198.1 (含公区) 788.92m ² (含19.22A)
主要材料	水泥
混凝土强度等级	C30 (含1.00m ² 以上) C25 (含1.00m ² 以下)
钢筋等级	HRB400
结构	框架-剪力墙结构

备注：建筑详图按《建筑详图设计》(GB50106-2014) 第5.1.1条执行。
《建筑详图设计》(GB50106-2014) 第5.1.1条执行。

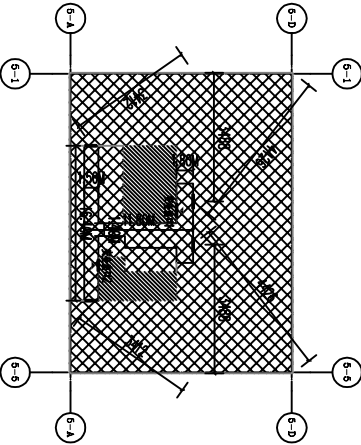

三层防火分区示意图

本图为一层平面图，防火分区面积：788.92m²

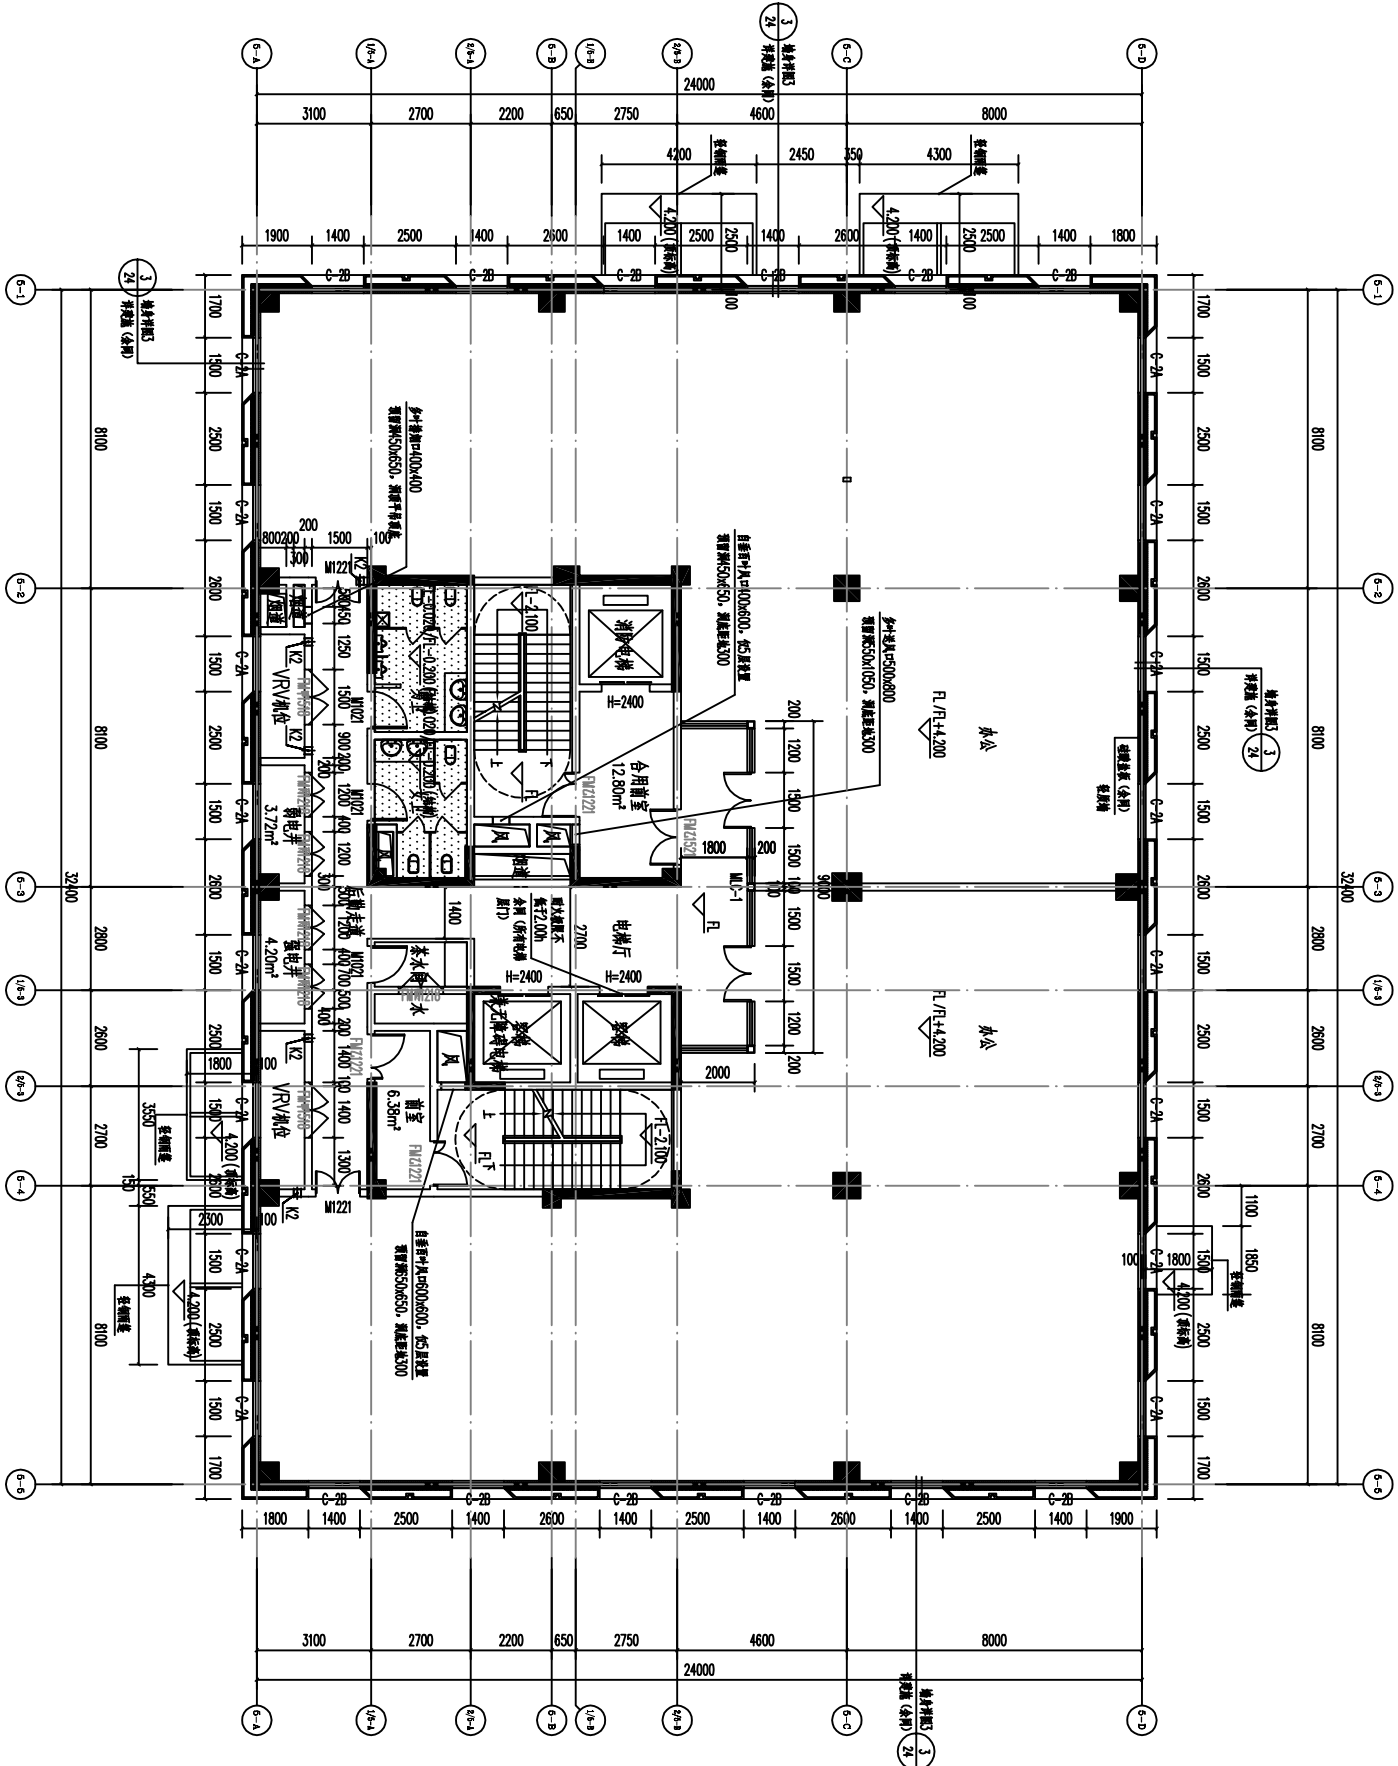

三层平面图 1:100

结构详图详图(其中F为本层建筑标高)：



- 说明：
- 1.图中平面尺寸单位以毫米计，标高以米计。
 - 2.柱、剪力墙定位及断面尺寸详图，未标注尺寸详图按定位。
 - 3.未标注定位的门、门洞一侧距100mm墙梁或窗台梁，均为一侧距100mm或200mm。
 - 4.墙边线或墙中线，平墙线的位置，如未标注，按定位。
 - 5.楼梯间墙体定位、卫生间墙体定位详图按楼梯间详图或卫生间详图。
 - 6.6.2为空调洞口，距梁底安装，水平定位洞口中心距墙边200mm。
 - 7.7.1为本层建筑标高。

相关图例 REFERENCE DRAWINGS	
图号 DRG No.	图例名称 DRG TITLE.

修改记录	
序号	修改内容
1	2017.12 施工图 修改
2	2017.12 施工图 修改
设计说明	
设计人	日期
设计人	日期
设计人	日期
设计人	日期
设计人	日期
设计人	日期
设计人	日期
设计人	日期
设计人	日期
设计人	日期

中交第四航务工程勘察设计院有限公司	
CCCC-RIHDI Engineering Co., Ltd.	

中交西南研发中心项目
2号地块 (A区) 5#楼

三层平面图

专业说明	
结构	签字
给排水	签字
暖通	签字
电气	签字
智能化	签字
项目核算	签字


图号 15S219-SS-DWG-JZ-A0507 版号 2
DRG No. 比例 DRG SCALE 1:100 图例比例 DRG SCALE A1 (1:10)
版权所有 COPYRIGHT RESERVED

楼层表	
1F	46,700 4150
1F	42,500 4200
1F	38,300 4200
2F	34,100 4200
3F	29,900 4200
4F	25,700 4200
5F	21,500 4200
6F	17,300 4200
7F	13,100 4200
8F	8,900 4200
9F	4,700 4200
10F	0,500 4200
11F	-3,700 5200
12F	-7,900 5200
13F	-12,100 5200
14F	-16,300 5200
15F	-20,500 5200
16F	-24,700 5200
17F	-28,900 5200
18F	-33,100 5200
19F	-37,300 5200
20F	-41,500 5200
21F	-45,700 5200
22F	-49,900 5200
23F	-54,100 5200
24F	-58,300 5200
25F	-62,500 5200
26F	-66,700 5200
27F	-70,900 5200
28F	-75,100 5200
29F	-79,300 5200
30F	-83,500 5200
31F	-87,700 5200
32F	-91,900 5200
33F	-96,100 5200
34F	-100,300 5200
35F	-104,500 5200
36F	-108,700 5200
37F	-112,900 5200
38F	-117,100 5200
39F	-121,300 5200
40F	-125,500 5200
41F	-129,700 5200
42F	-133,900 5200
43F	-138,100 5200
44F	-142,300 5200
45F	-146,500 5200
46F	-150,700 5200
47F	-154,900 5200
48F	-159,100 5200
49F	-163,300 5200
50F	-167,500 5200
51F	-171,700 5200
52F	-175,900 5200
53F	-180,100 5200
54F	-184,300 5200
55F	-188,500 5200
56F	-192,700 5200
57F	-196,900 5200
58F	-201,100 5200
59F	-205,300 5200
60F	-209,500 5200
61F	-213,700 5200
62F	-217,900 5200
63F	-222,100 5200
64F	-226,300 5200
65F	-230,500 5200
66F	-234,700 5200
67F	-238,900 5200
68F	-243,100 5200
69F	-247,300 5200
70F	-251,500 5200
71F	-255,700 5200
72F	-259,900 5200
73F	-264,100 5200
74F	-268,300 5200
75F	-272,500 5200
76F	-276,700 5200
77F	-280,900 5200
78F	-285,100 5200
79F	-289,300 5200
80F	-293,500 5200
81F	-297,700 5200
82F	-301,900 5200
83F	-306,100 5200
84F	-310,300 5200
85F	-314,500 5200
86F	-318,700 5200
87F	-322,900 5200
88F	-327,100 5200
89F	-331,300 5200
90F	-335,500 5200
91F	-339,700 5200
92F	-343,900 5200
93F	-348,100 5200
94F	-352,300 5200
95F	-356,500 5200
96F	-360,700 5200
97F	-364,900 5200
98F	-369,100 5200
99F	-373,300 5200
100F	-377,500 5200
101F	-381,700 5200
102F	-385,900 5200
103F	-390,100 5200
104F	-394,300 5200
105F	-398,500 5200
106F	-402,700 5200
107F	-406,900 5200
108F	-411,100 5200
109F	-415,300 5200
110F	-419,500 5200
111F	-423,700 5200
112F	-427,900 5200
113F	-432,100 5200
114F	-436,300 5200
115F	-440,500 5200
116F	-444,700 5200
117F	-448,900 5200
118F	-453,100 5200
119F	-457,300 5200
120F	-461,500 5200
121F	-465,700 5200
122F	-469,900 5200
123F	-474,100 5200
124F	-478,300 5200
125F	-482,500 5200
126F	-486,700 5200
127F	-490,900 5200
128F	-495,100 5200
129F	-499,300 5200
130F	-503,500 5200
131F	-507,700 5200
132F	-511,900 5200
133F	-516,100 5200
134F	-520,300 5200
135F	-524,500 5200
136F	-528,700 5200
137F	-532,900 5200
138F	-537,100 5200
139F	-541,300 5200
140F	-545,500 5200
141F	-549,700 5200
142F	-553,900 5200
143F	-558,100 5200
144F	-562,300 5200
145F	-566,500 5200
146F	-570,700 5200
147F	-574,900 5200
148F	-579,100 5200
149F	-583,300 5200
150F	-587,500 5200
151F	-591,700 5200
152F	-595,900 5200
153F	-600,100 5200
154F	-604,300 5200
155F	-608,500 5200
156F	-612,700 5200
157F	-616,900 5200
158F	-621,100 5200
159F	-625,300 5200
160F	-629,500 5200
161F	-633,700 5200
162F	-637,900 5200
163F	-642,100 5200
164F	-646,300 5200
165F	-650,500 5200
166F	-654,700 5200
167F	-658,900 5200
168F	-663,100 5200
169F	-667,300 5200
170F	-671,500 5200
171F	-675,700 5200
172F	-679,900 5200
173F	-684,100 5200
174F	-688,300 5200
175F	-692,500 5200
176F	-696,700 5200
177F	-700,900 5200
178F	-705,100 5200
179F	-709,300 5200
180F	-713,500 5200
181F	-717,700 5200
182F	-721,900 5200
183F	-726,100 5200
184F	-730,300 5200
185F	-734,500 5200
186F	-738,700 5200
187F	-742,900 5200
188F	-747,100 5200
189F	-751,300 5200
190F	-755,500 5200
191F	-759,700 5200
192F	-763,900 5200
193F	-768,100 5200
194F	-772,300 5200
195F	-776,500 5200
196F	-780,700 5200
197F	-784,900 5200
198F	-789,100 5200
199F	-793,300 5200
200F	-797,500 5200
201F	-801,700 5200
202F	-805,900 5200
203F	-810,100 5200
204F	-814,300 5200
205F	-818,500 5200
206F	-822,700 5200
207F	-826,900 5200
208F	-831,100 5200
209F	-835,300 5200
210F	-839,500 5200
211F	-843,700 5200
212F	-847,900 5200
213F	-852,100 5200
214F	-856,300 5200
215F	-860,500 5200
216F	-864,700 5200
217F	-868,900 5200
218F	-873,100 5200
219F	-877,300 5200
220F	-881,500 5200
221F	-885,700 5200
222F	-889,900 5200
223F	-894,100 5200
224F	-898,300 5200
225F	-902,500 5200
226F	-906,700 5200
227F	-910,900 5200
228F	-915,100 5200
229F	-919,300 5200
230F	-923,500 5200
231F	-927,700 5200
232F	-931,900 5200
233F	-936,100 5200
234F	-940,300 5200
235F	-944,500 5200
236F	-948,700 5200
237F	-952,900 5200
238F	-957,100 5200
239F	-961,300 5200
240F	-965,500 5200
241F	-969,700 5200
242F	-973,900 5200
243F	-978,100 5200
244F	-982,300 5200
245F	-986,500 5200
246F	-990,700 5200
247F	-994,900 5200
248F	-999,100 5200
249F	-1003,300 5200
250F	-1007,500 5200
251F	-1011,700 5200
252F	-1015,900 5200
253F	-1020,100 5200
254F	-1024,300 5200
255F	-1028,500 5200
256F	-1032,700 5200
257F	-1036,900 5200
258F	-1041,100 5200
259F	-1045,300 5200
260F	-1049,500 5200
261F	-1053,700 5200
262F	-1057,900 5200
263F	-1062,100 5200
264F	-1066,300 5200
265F	-1070,500 5200
266F	-1074,700 5200
267F	-1078,900 5200
268F	-1083,100 5200
269F	-1087,300 5200
270F	-1091,500 5200
271F	-1095,700 5200
272F	-1099,900 5200
273F	-1104,100 5200
274F	-1108,300 5200
275F	-1112,500 5200
276F	-1116,700 5200
277F	-1120,900 5200
278F	-1125,100 5200
279F	-1129,300 5200
280F	-1133,500 5200
281F	-1137,700 5200
282F	-1141,900 5200
283F	-1146,100 5200
284F	-1150,300 5200
285F	-1154,500 5200
286F	-1158,700 5200
287F	-1162,900 5200
288F	-1167,100 5200
289F	-1171,300 5200
290F	-1175,500 5200
291F	-1179,700 5200
292F	-1183,900 5200
293F	-1188,100 5200
294F	-1192,300 5200
295F	-1196,500 5200
296F	-1200,700 5200
297F	-1204,900 5200
298F	-1209,100 5200
299F	-1213,300 5200
300F	-1217,500 5200
301F	-1221,700 5200
302F	-1225,900 5200
303F	-1230,100 5200
304F	-1234,300 5200
305F	-1238,500 5200
306F	-1242,700 5200
307F	-1246,900 5200
308F	-1251,100 5200
309F	-1255,300 5200
310F	-1259,500 5200
311F	-1263,700 5200
312F	-1267,900 5200
313F	-1272,100 5200
314F	-1276,300 5200
315F	-1280,500 5200
316F	-1284,700 5200
317F	-1288,900 5200
318F	-1293,100 5200
319F	-1297,300 5200
320F	-1301,500 5200
321F	-1305,700 5200
322F	-1309,900 5200
323F	-1314,100 5200
324F	-1318,300 5200
325F	-1322,500 5200
326F	-1326,700 5200
327F	-1330,900 5200
328F	-1335,100 5200
329F	-1339,300 5200
330F	-1343,500 5200
331F	-1347,700 5200
332F	-1351,900 5200
333F	-1356,100 5200
334F	-1360,300 5200
335F	-1364,500 5200
336F	-1368,700 5200
337F	-1372,900 5200
338F	-1377,100 5200
339F	-1381,300 5200
340F	-1385,500 5200
341F	-1389,700 5200
342F	-1393,900 5200
343F	-1398,100 5200
344F	-1402,300 5200
345F	-1406,500 5200
346F	-1410,700 5200
347F	-1414,900 5200
348F	-1419,100 5200
349F	-1423,300 5200
350F	-1427,500 5200
351F	-1431,700 5200
352F	-1435,900 5200
353F	-1440,100 5200
354F	-1444,300 5200
355F	-1448,500 5200
356F	-1452,700 5200
357F	-1456,900 5200
358F	-1461,100 5200
359F	-1465,300 5200
360F	-1469,500 5200
361F	-1473,700 5200
362F	-1477,900 5200
363F	-1482,100 5200
364F	-1486,300 5200
365F	-1490,500 5200
366F	-1494,700 5200
367F	-1498,900 5200
368F	-1503,100 5200
369F	-1507,300 5200
370F	-1511,500 5200
371F	-1515,700 5200
372F	-1519,900 5200
373F	-1524,100 5200
374F	-1528,300 5200
375F	-1532,500 5200
376F	-1536,700 5200
377F	-1540,900 5200
378F	-1545,100 5200
379F	-1549,300 5200
380F	-1553,500 5200
381F	-1557,700 5200
382F	-1561,900 5200
383F	-1566,100 5200
384F	-1570,300 5200
385F	-1574,500 5200
386F	-1578,700 5200
387F	-1582,900 5200
388F	-1587,100 5200
389F	-1591,300 5200
390F	-1595,500 5200
391F	-1599,700 5200
392F	-1603,900 5200
393F	-1608,100 5200
394F	-1612,300 5200
395F	-1616,500 5200
396F	-1620,700 5200
397F	-1624,900 5200
398F	-1629,100 5200
399F	-1633,300 5200
400F	-1637,500 5200
401F	-1641,700 5200
402F	-1645,900 5200
403F	-1650,100 5200
404F	-1654,300 5200
405F	-1658,500 5200
406F	-1662,700 5200
407F	-1666,900 5200
408F	-1671,100 5200
409F	-1675,30

楼层表	
1F	46.700
1F	42.500
1F	38.300
2F	34.100
3F	29.900
4F	25.700
5F	21.500
6F	17.300
7F	13.100
8F	8.900
9F	4.700
10F	0.500
11F	-5.800
12F	-11.600
13F	-17.400
485F	-2755.000


樓層		地址	
1F	26.00	4.75	
2F	26.00	4.75	
3F	26.00	4.75	
4F	26.00	4.75	
5F	26.00	4.75	
6F	26.00	4.75	
7F	26.00	4.75	
8F	26.00	4.75	
9F	34.00	4.70	
10F	34.00	4.70	
地下	-1F	-5.80	5.70
樓層	樓層 (m)	高度 (m)	
30.00~68.80			
汽機熱工區5樓			

注：阴影部分标商为本图中包含的续展标商

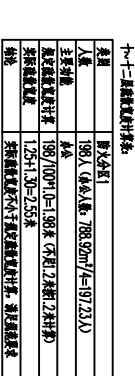

十二层防火分区示意图

本层为一个防火分区, 防火分区面积为: 788.92m^2

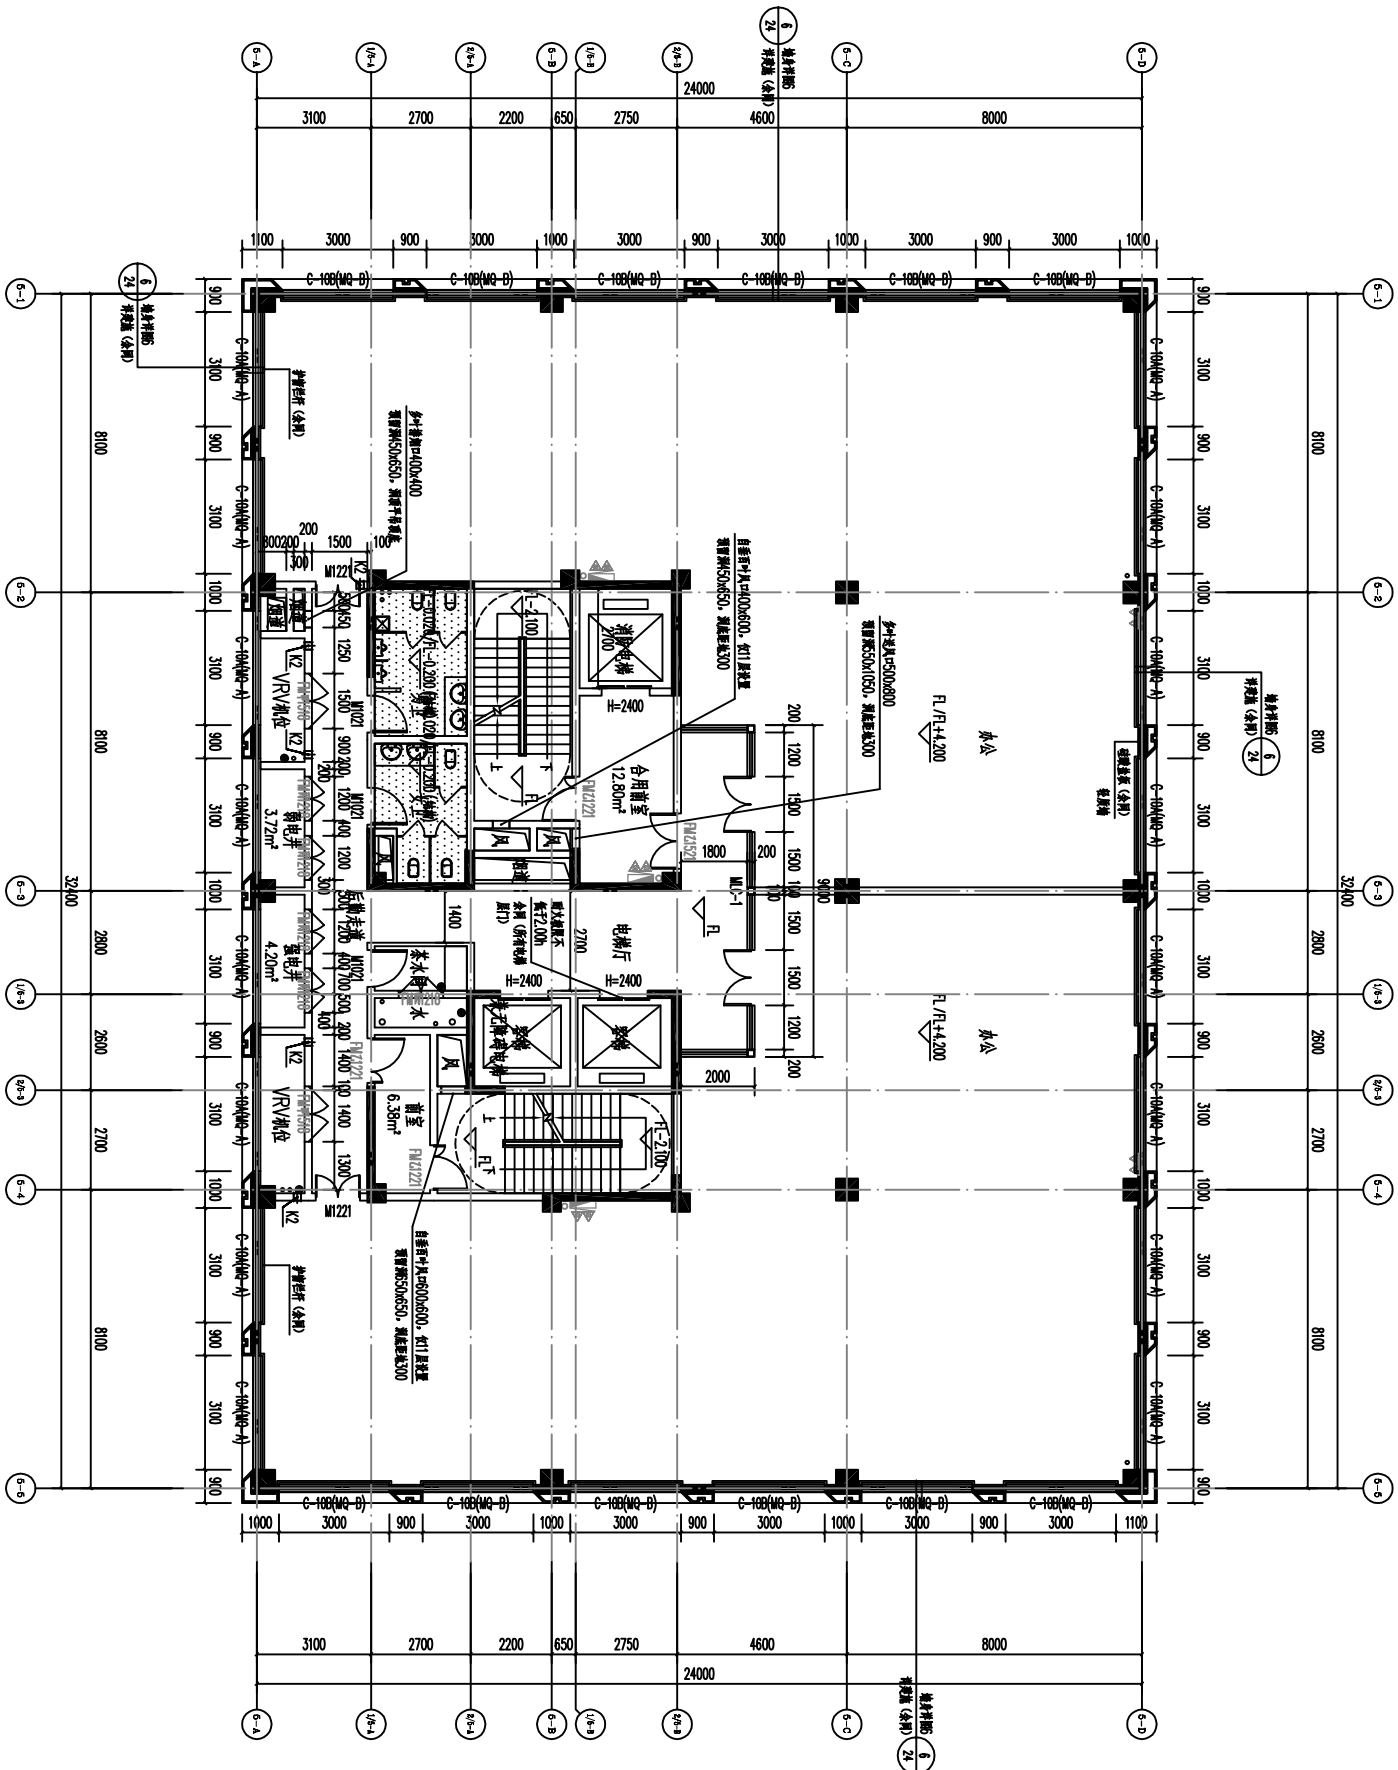

结构降板填充图例(其中F_L为本层建筑标高)



1.图中平面尺寸单位以毫米计,标高以米计。

2. 注: 剪力墙定位及截面尺寸详见结构图, 未标注尺寸均按标准图集。

3. 未标注定位的門、門窗一侧距100mm墙缘或不留墙缘, 4. 精确定量墙中轴线, 平墙按实际墙, 如有特殊标注, 均以100mm为200mm。

5. 按墙体定位尺寸。卫生间墙体定位按实际墙缘而平墙或卫生间详图。

6. 卫生间顶棚, 地板底安装, 水平定位顶棚口中心距墙边400mm。

7. 门为本层建筑层高。

10. 11. 2019

3.未标注定位的门,门洞一侧留100mm墙垛或不留墙垛。

4. 墙边线或墙中线不平轴线的墙体, 如未有特殊标注, 均

为100mm或200mm。

3. 使用同增性失业、正生同增性失业时则应使用同增性失业恒等图

6K2米空洞预留门 贴紧底字非 水平定位预留门中心距

相关图框 REFERENCE DRAWINGS	
图号 DRG No.	图框名称 DRG TITLE.

REV.	DATE	作成/承認	設計	校対	承認	訂定
1	2017.09	施工版	初稿	李峰	李峰	审定
2	2017.12	施工版	初稿	李峰	李峰	审定

曾定 APPROVED BY		日期 DATE	2017.12
曾定 APPROVED BY		日期 DATE	2017.12
中交天府成都实业有限公司

中交第四航务工程勘察设计院有限公司

CCCC-FHDI Engineering Co., Ltd.

中交西南研发中心项目 2号地块 (A区) 5#楼	十~十二层平面图
-----------------------------	----------


专业	环境工程	签字	邵明
材料		签字	邵明
给排水		签字	邵明
暖通		签字	邵明
电气		签字	邵明
智能化		签字	邵明
项目总监/项目负责人		签字	邵明

十二层平面图

图号 DWG 15.5219-SS-DWG-JZ-A0511	版号 2	图例比例/PLLOT SCALE 1:1 比例 DWG SCALE 1:1=100
版权所有 COPYRIGHT RESERVED		

专业 DEGREE	名字 NAME
结构	何勇
纯净水	陈勇
暖通	程
电气	福州
节能化	陈树华
项目经理 P.M	李峰

说明：上面尺寸单位为毫米时，标注以毫米计。
1. 注：剪力墙定位及断面尺寸按结构，未标注尺寸按标准定位。
2. 标注定位的门、门洞一侧距100mm墙梁或不留墙梁，4墙边线或墙中轴线，平墙线的墙体，如未交待特殊标注，均为100mm或200mm。
3. 墙体定位定位。卫生间增加定位时按浴厕间平面图或卫生间详图。
6. 凡为楼层建筑层高。

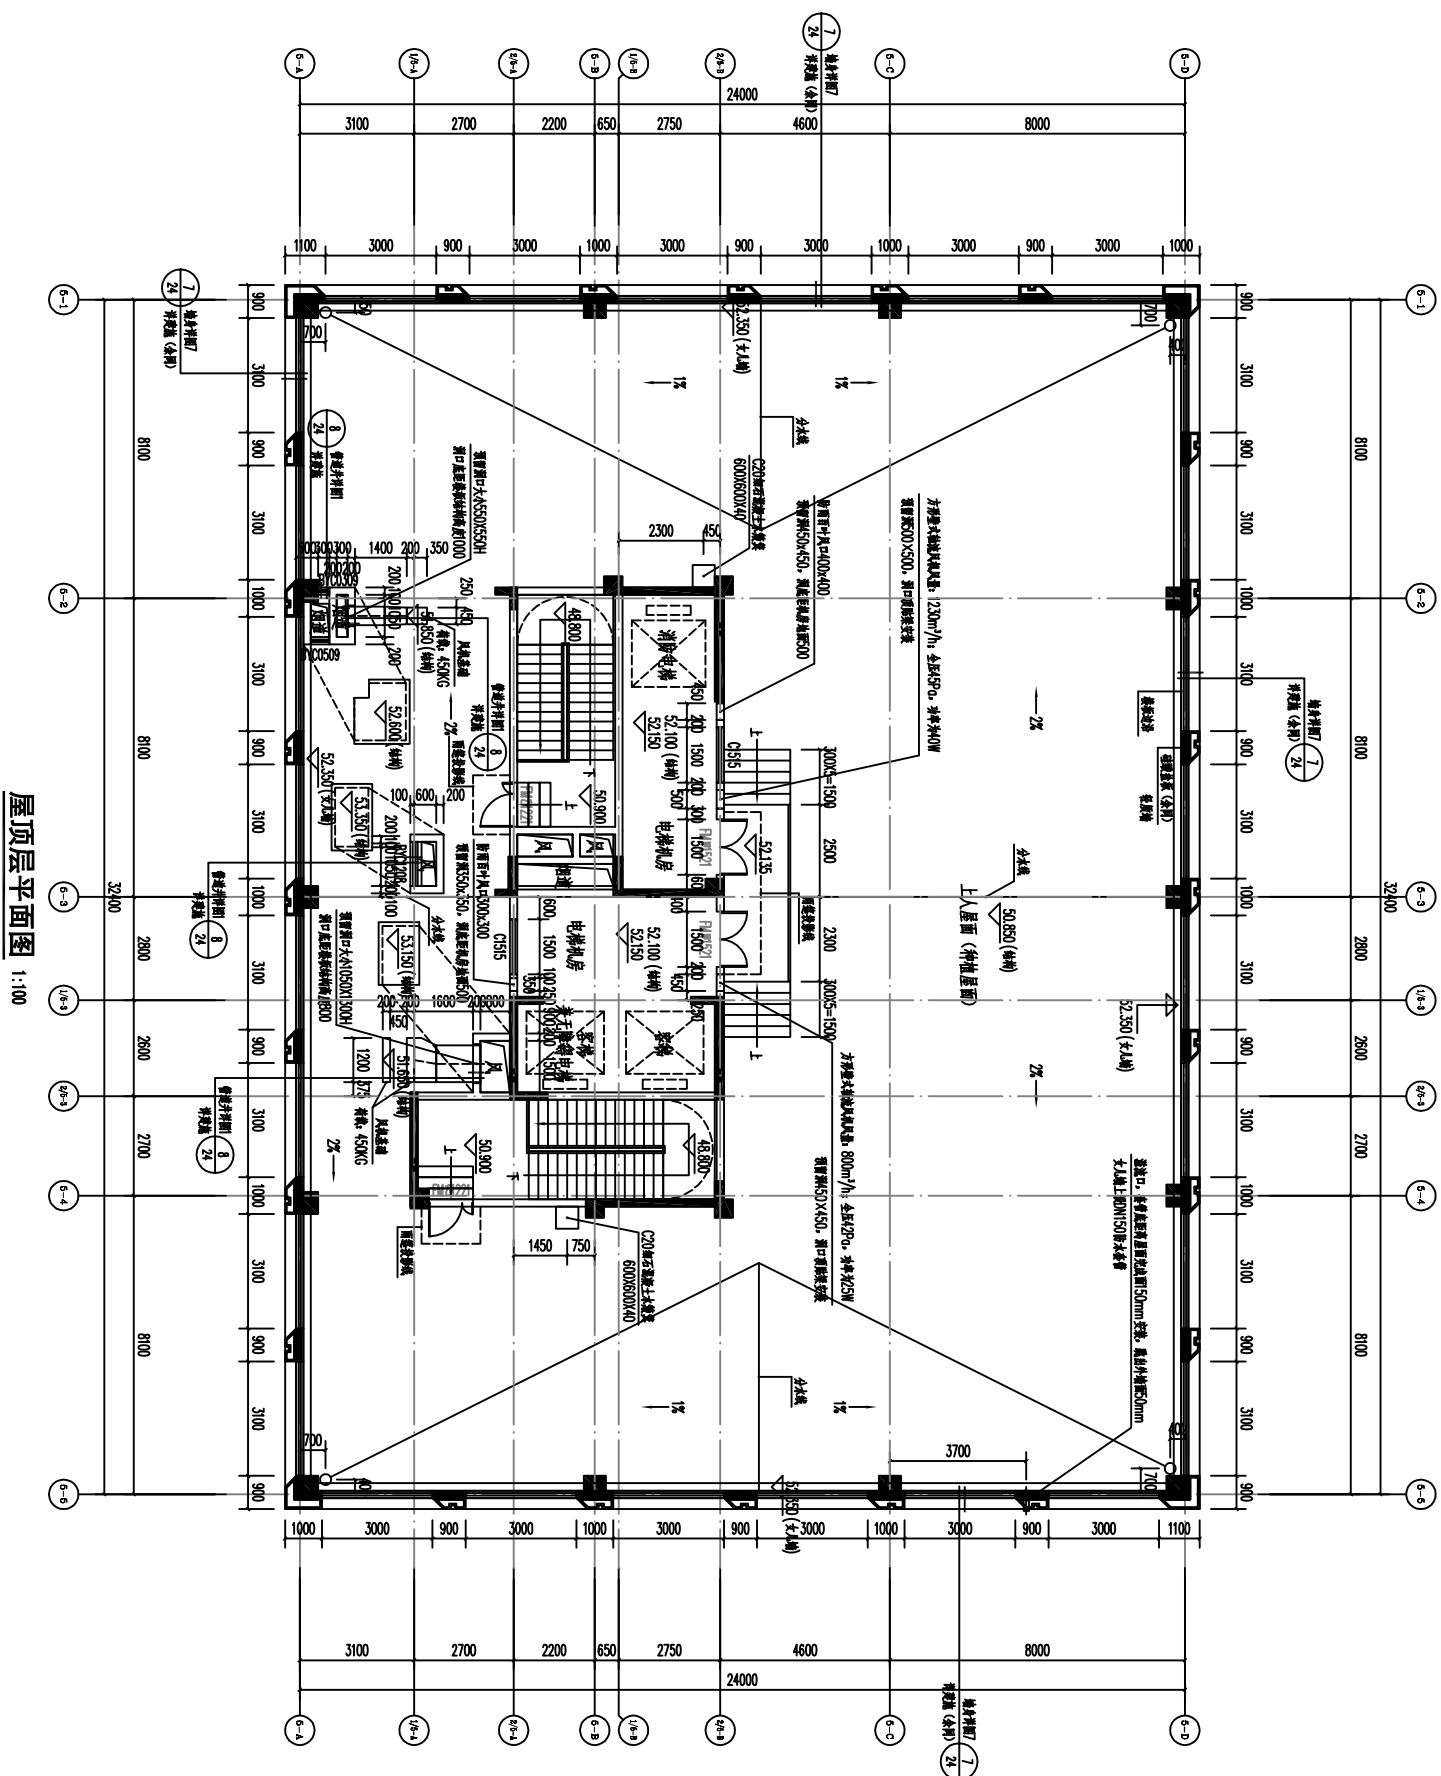

屋顶层平面图 1:100

专业	暖通	签字	张俊
结构		签字	张俊
给排水		签字	张俊
暖通		签字	张俊
电气		签字	张俊
智能化		签字	张俊
项目经理	张俊		

屋顶层平面图

图号	编号
DWG No. 15S219-SS-DWG-IJ-A0512	REV. 2
比例 DWG SCALE 1 : 100 图框比例 PLOT SCALE A1 (1 : 1)	
版权所有 COPYRIGHT RESERVED	

相关图框 REFERENCE DRAWINGS	
图号 DRG No.	图框名称 DRG TITLE.

账号	1	2
日期	2017.09	2017.12
出账状态	施工版	施工版
设计	初稿	初稿
校对	李峰	李峰
专业负责	李峰	李峰
审核	莫立得	莫立得
审定	审定	


單定 APPROVED BY	日期 DATE
審核 REVIEWED BY	日期 DATE
專業負責人/專業工程師 校對 CHECKED BY	日期 DATE
設計 DESIGNED BY	日期 DATE
業主/CLIENT	

中交天府成都实业有限公司

中交第四航务工程勘察设计院有限公司

CCCC-FHID Engineering Co., Ltd.

说明：图中尺寸单位为毫米，标以毫米计。
1. 注：剪力墙定位及楼面尺寸皆指墙、板标注尺寸，尺寸线均按墙位。
2. 标注定位的、门、门洞一侧距100mm墙梁或不留墙梁、4墙边及梁墙中嵌设平铺线构造的墙体，如有特殊标注，均为100mm或200mm。
3. 墙体厚度定位。卫生间墙边定位应为墙侧面向内平剖或卫生间隔墙。
6. 凡为本层建筑层高。

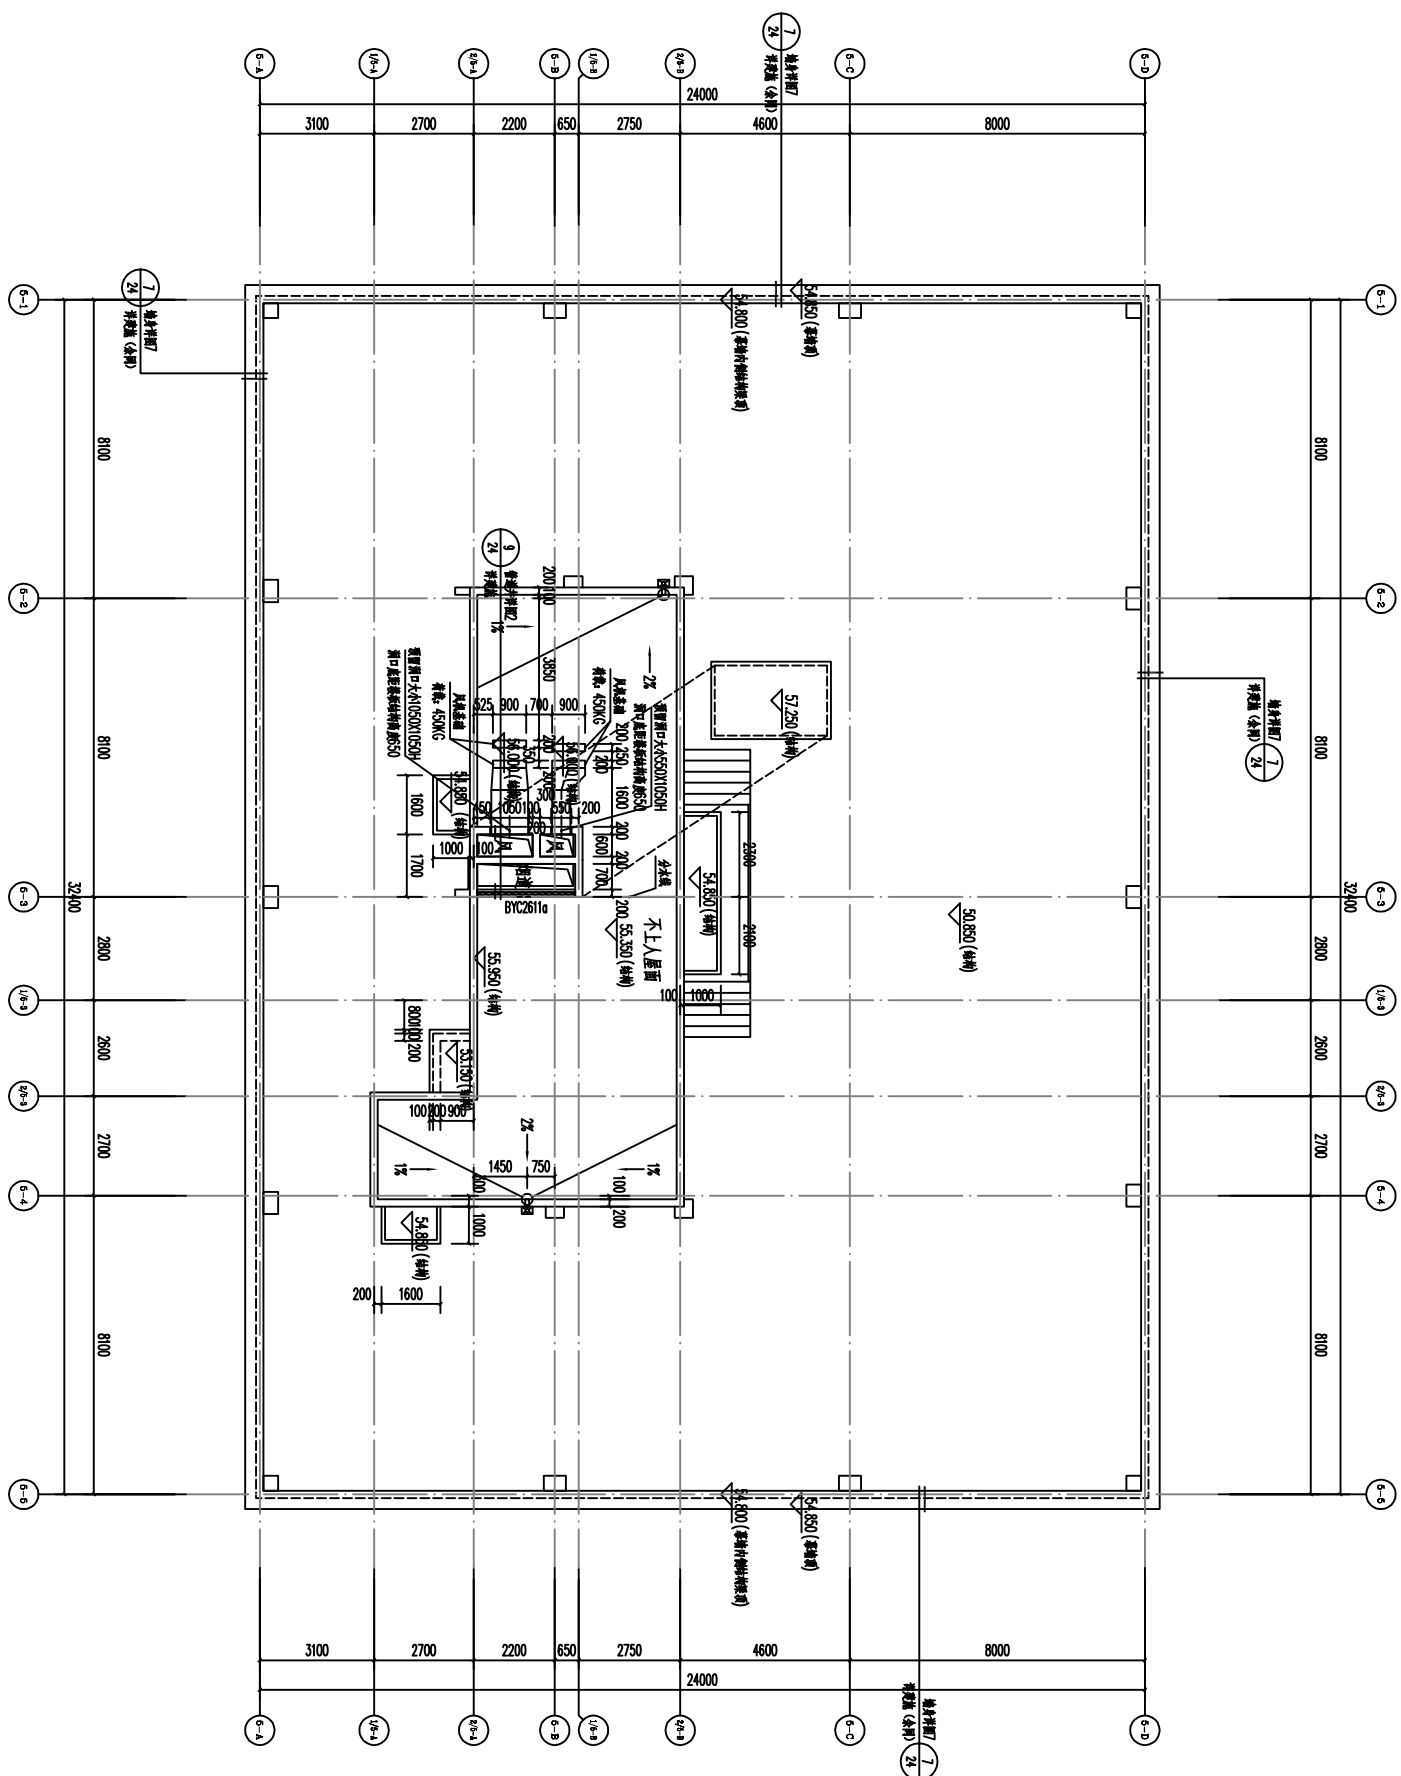

机房层屋顶平面图
1:100

专业	暖通	签字	张明
结构		签字	张明
给排水		签字	张明
暖通		签字	张明
电气		签字	张明
智能化		签字	张明
项目经理	张明	签字	张明

2	2017.12								
施工版	初稿	李峰	李峰	李峰	吴立得				
1	2017.09								
施工版	初稿	李峰	李峰	吴立得	审定	审定			
设计	设计	校对	专业负责	审核	审核	审定			
DATE	日期	状态	设计	校对	专业负责	审核	审核	审定	
REV	版本号	描述	设计	校对	专业负责	审核	审核	审定	

审查 APPROVED BY	日期 DATE
审核 REVIEWED BY	日期 DATE
专业负责人/专业 REVISOR	日期 DATE
校核 CHECKED BY	日期 DATE
设计 DESIGNED BY	日期 DATE

中交天府成都实业有限公司

中交第四航务工程勘察设计院有限公司

CCCC-PHDI Engineering Co., Ltd.

中交西南研发中心项目
2号地块(A区) 5#楼

说明:
1.图中平面尺寸单位以毫米计,标高以米计。

相关图例 REFERENCE DRAWINGS	
图号 DRG No.	图名名称 DRG TITLE

修改记录									
序号	日期	修改内容	修改人	审核人	审核日期	审核人	审核日期	审核人	审核日期
1	2017.12	施工图	李峰	李峰	2017.12	李峰	2017.12	李峰	2017.12
2	2017.12	施工图	李峰	李峰	2017.12	李峰	2017.12	李峰	2017.12

设计说明	
设计人	李峰
审核人	李峰
设计日期	2017.12
审核日期	2017.12
设计单位	中交天府成都实业有限公司


中交第四航务工程勘察设计院有限公司
CCCC-THDI Engineering Co., Ltd.

中交西南研发中心项目
2号地块 (A区) 5#楼

①-③ 立面图

图号	15S219-SS-DWG-JZ-A0514	版号	2
比例	1:100	审核人	李峰

专业	结构	姓名	李峰
专业	给排水	姓名	李峰
专业	暖通	姓名	李峰
专业	电气	姓名	李峰
专业	智能化	姓名	李峰
专业	其他	姓名	李峰

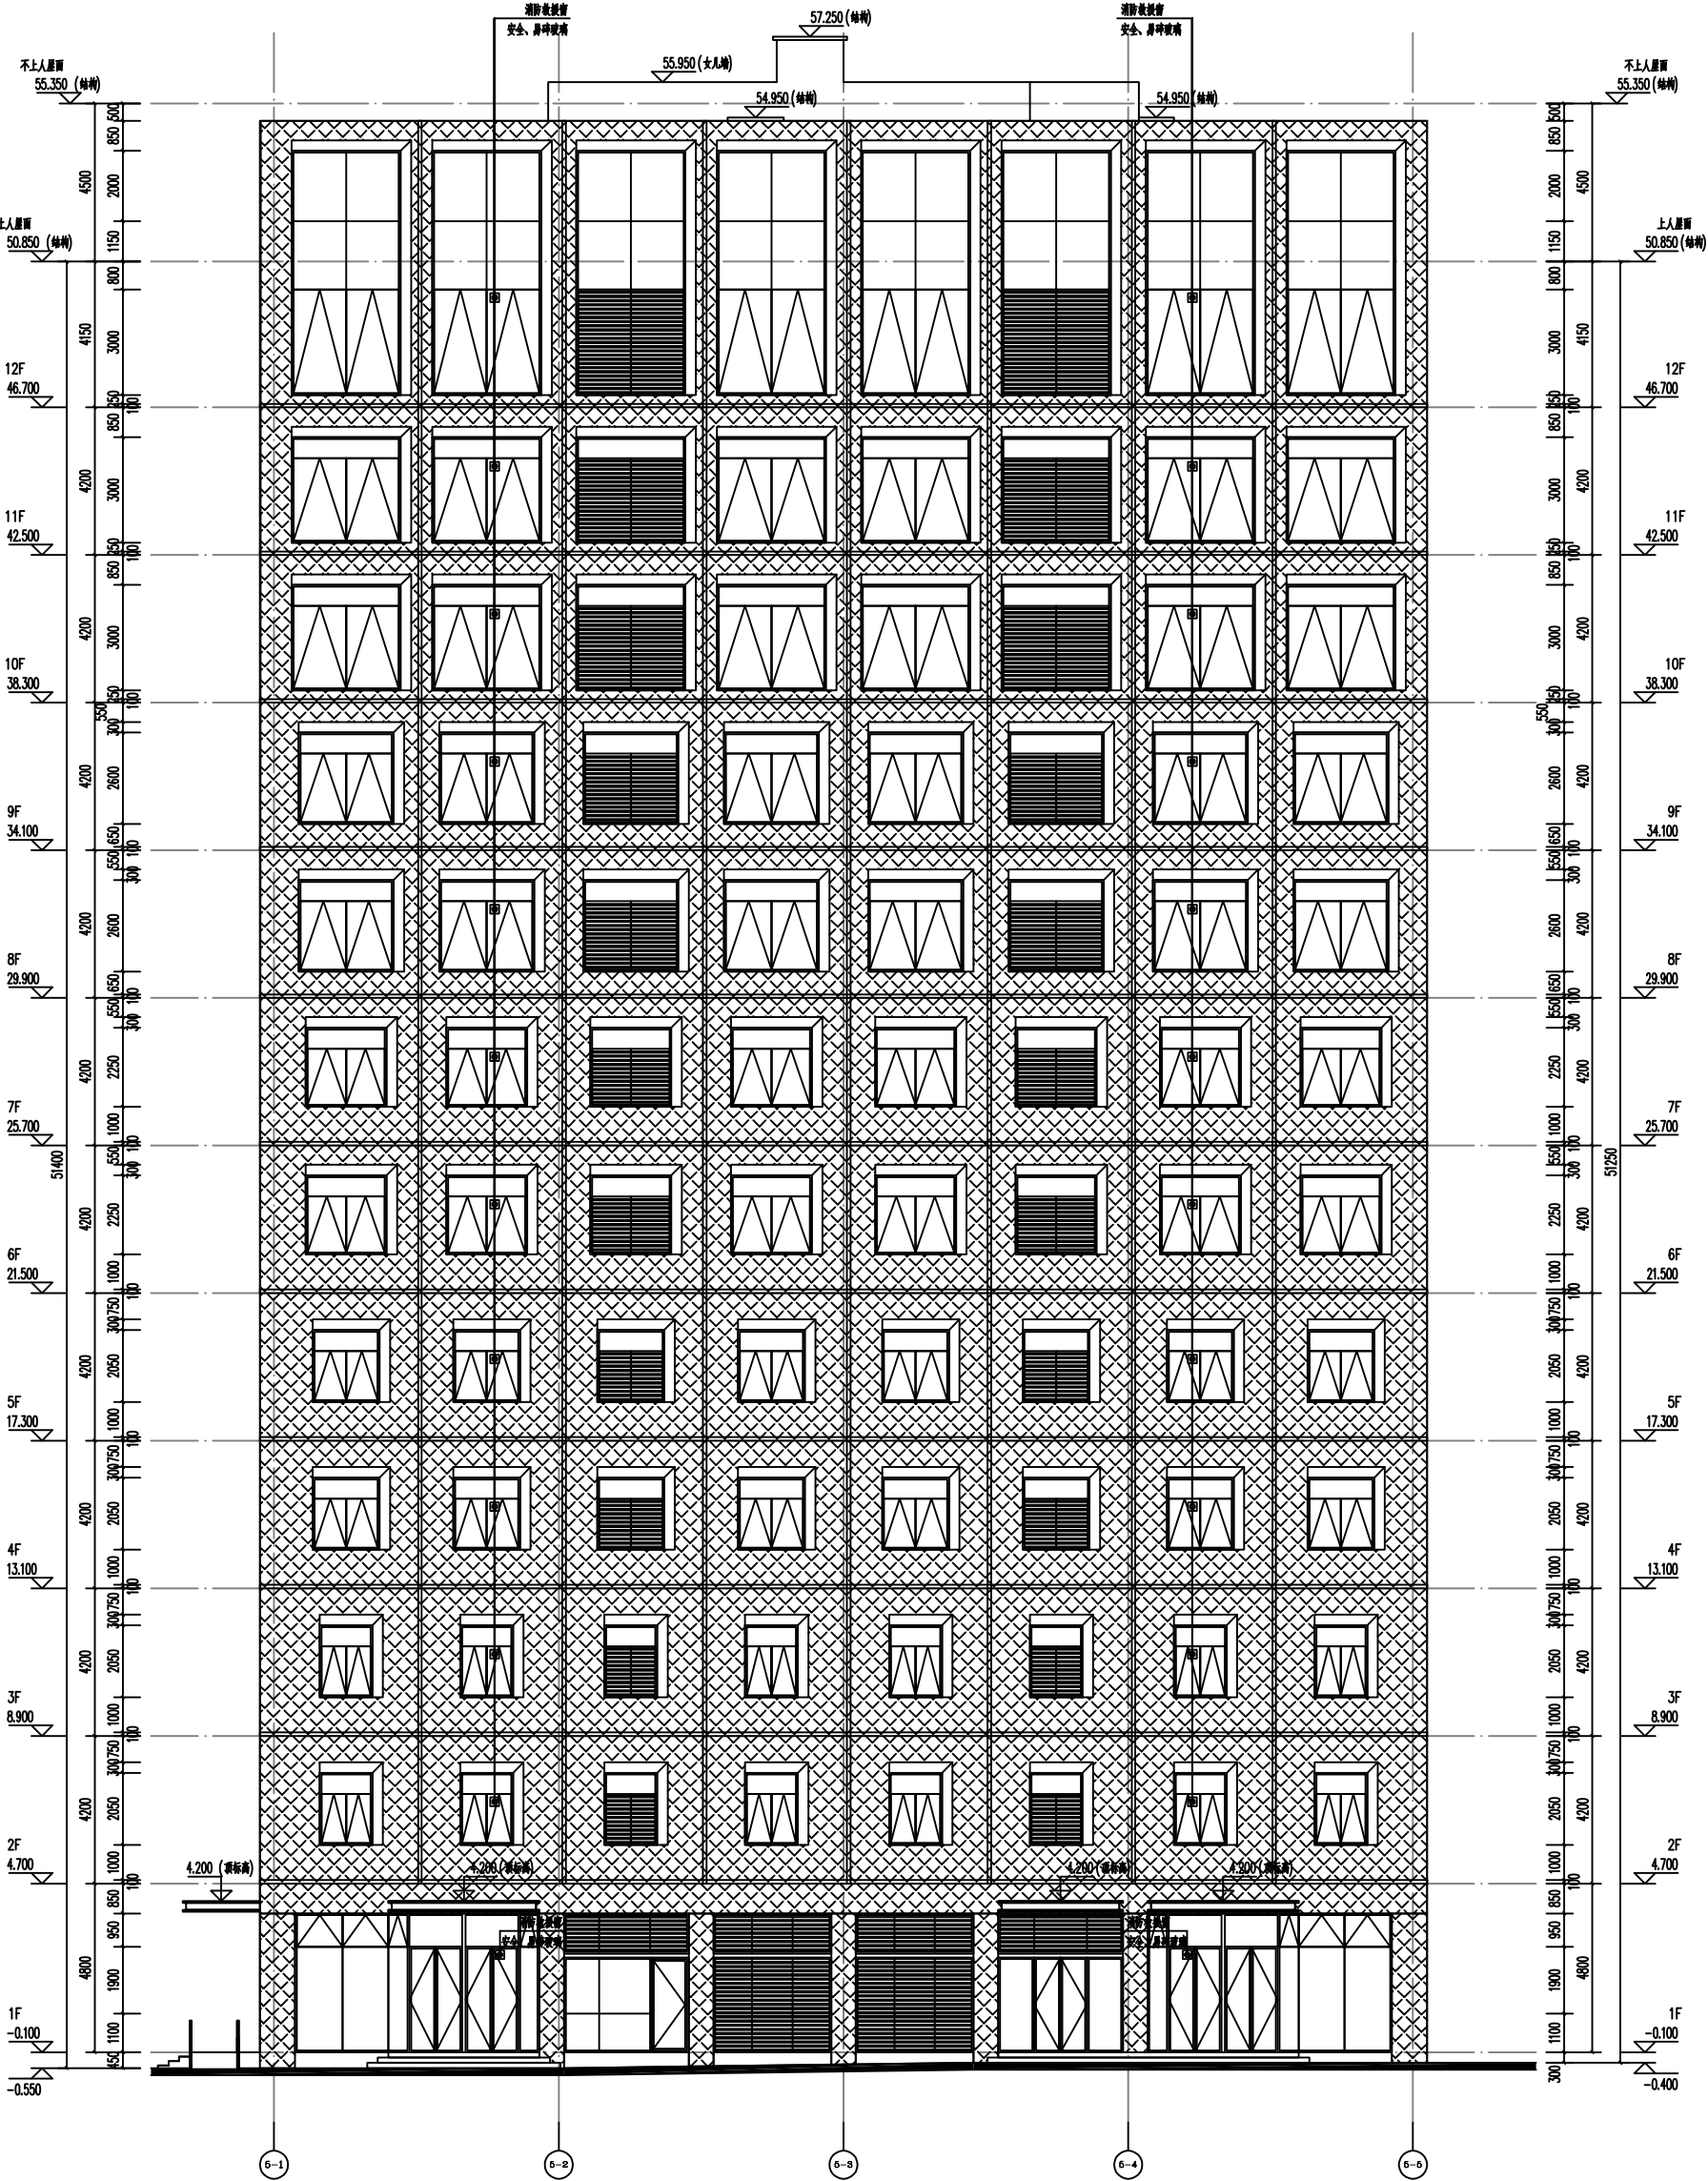

立面图比例尺: 1:100
千吨石料 9.4885/1.8

说明:
1.图中平面尺寸单位以毫米计,标高以米计。

相关图块 REFERENCE DRAWINGS	
图号 DRG No.	图块名称 DRG TITLE.

序号	日期	出版状态	设计	校对	责任编辑	审校	审定
1	2017.09	竣工版	初编	李峰	李峰	莫立得	审定
2	2017.12	竣工版	初编	李峰	李峰	莫立得	

DATE PREPARED BY	日期	2017. 12
DESIGNED BY	设计	2017. 12
CHECKED BY	审核	2017. 12
DATE	日期	2017. 12

中交天府成都实业有限公司

中交第四航务工程勘察设计院有限公司
CCCC-FHDI Engineering Co., Ltd.


中交西南研发中心项目
2号地块 (A区) 5#楼

专业	环境工程	学号	2004010101
结构		姓名	陈思
材料		院系	机电
暖通		班级	机电1
电气		姓名	陈思
智能化		学号	2004010101
项目课程 P.1 属		教师	李华



立面图

图号 15S219-SS-DWG-IZ-A0515	版号 2
DRG No. 比例 DRG SCALE 1 : 100	REV.
图框比例 PLOT SCALE A1 (1 : 1)	
版权所有 COPYRIGHT RESERVED	

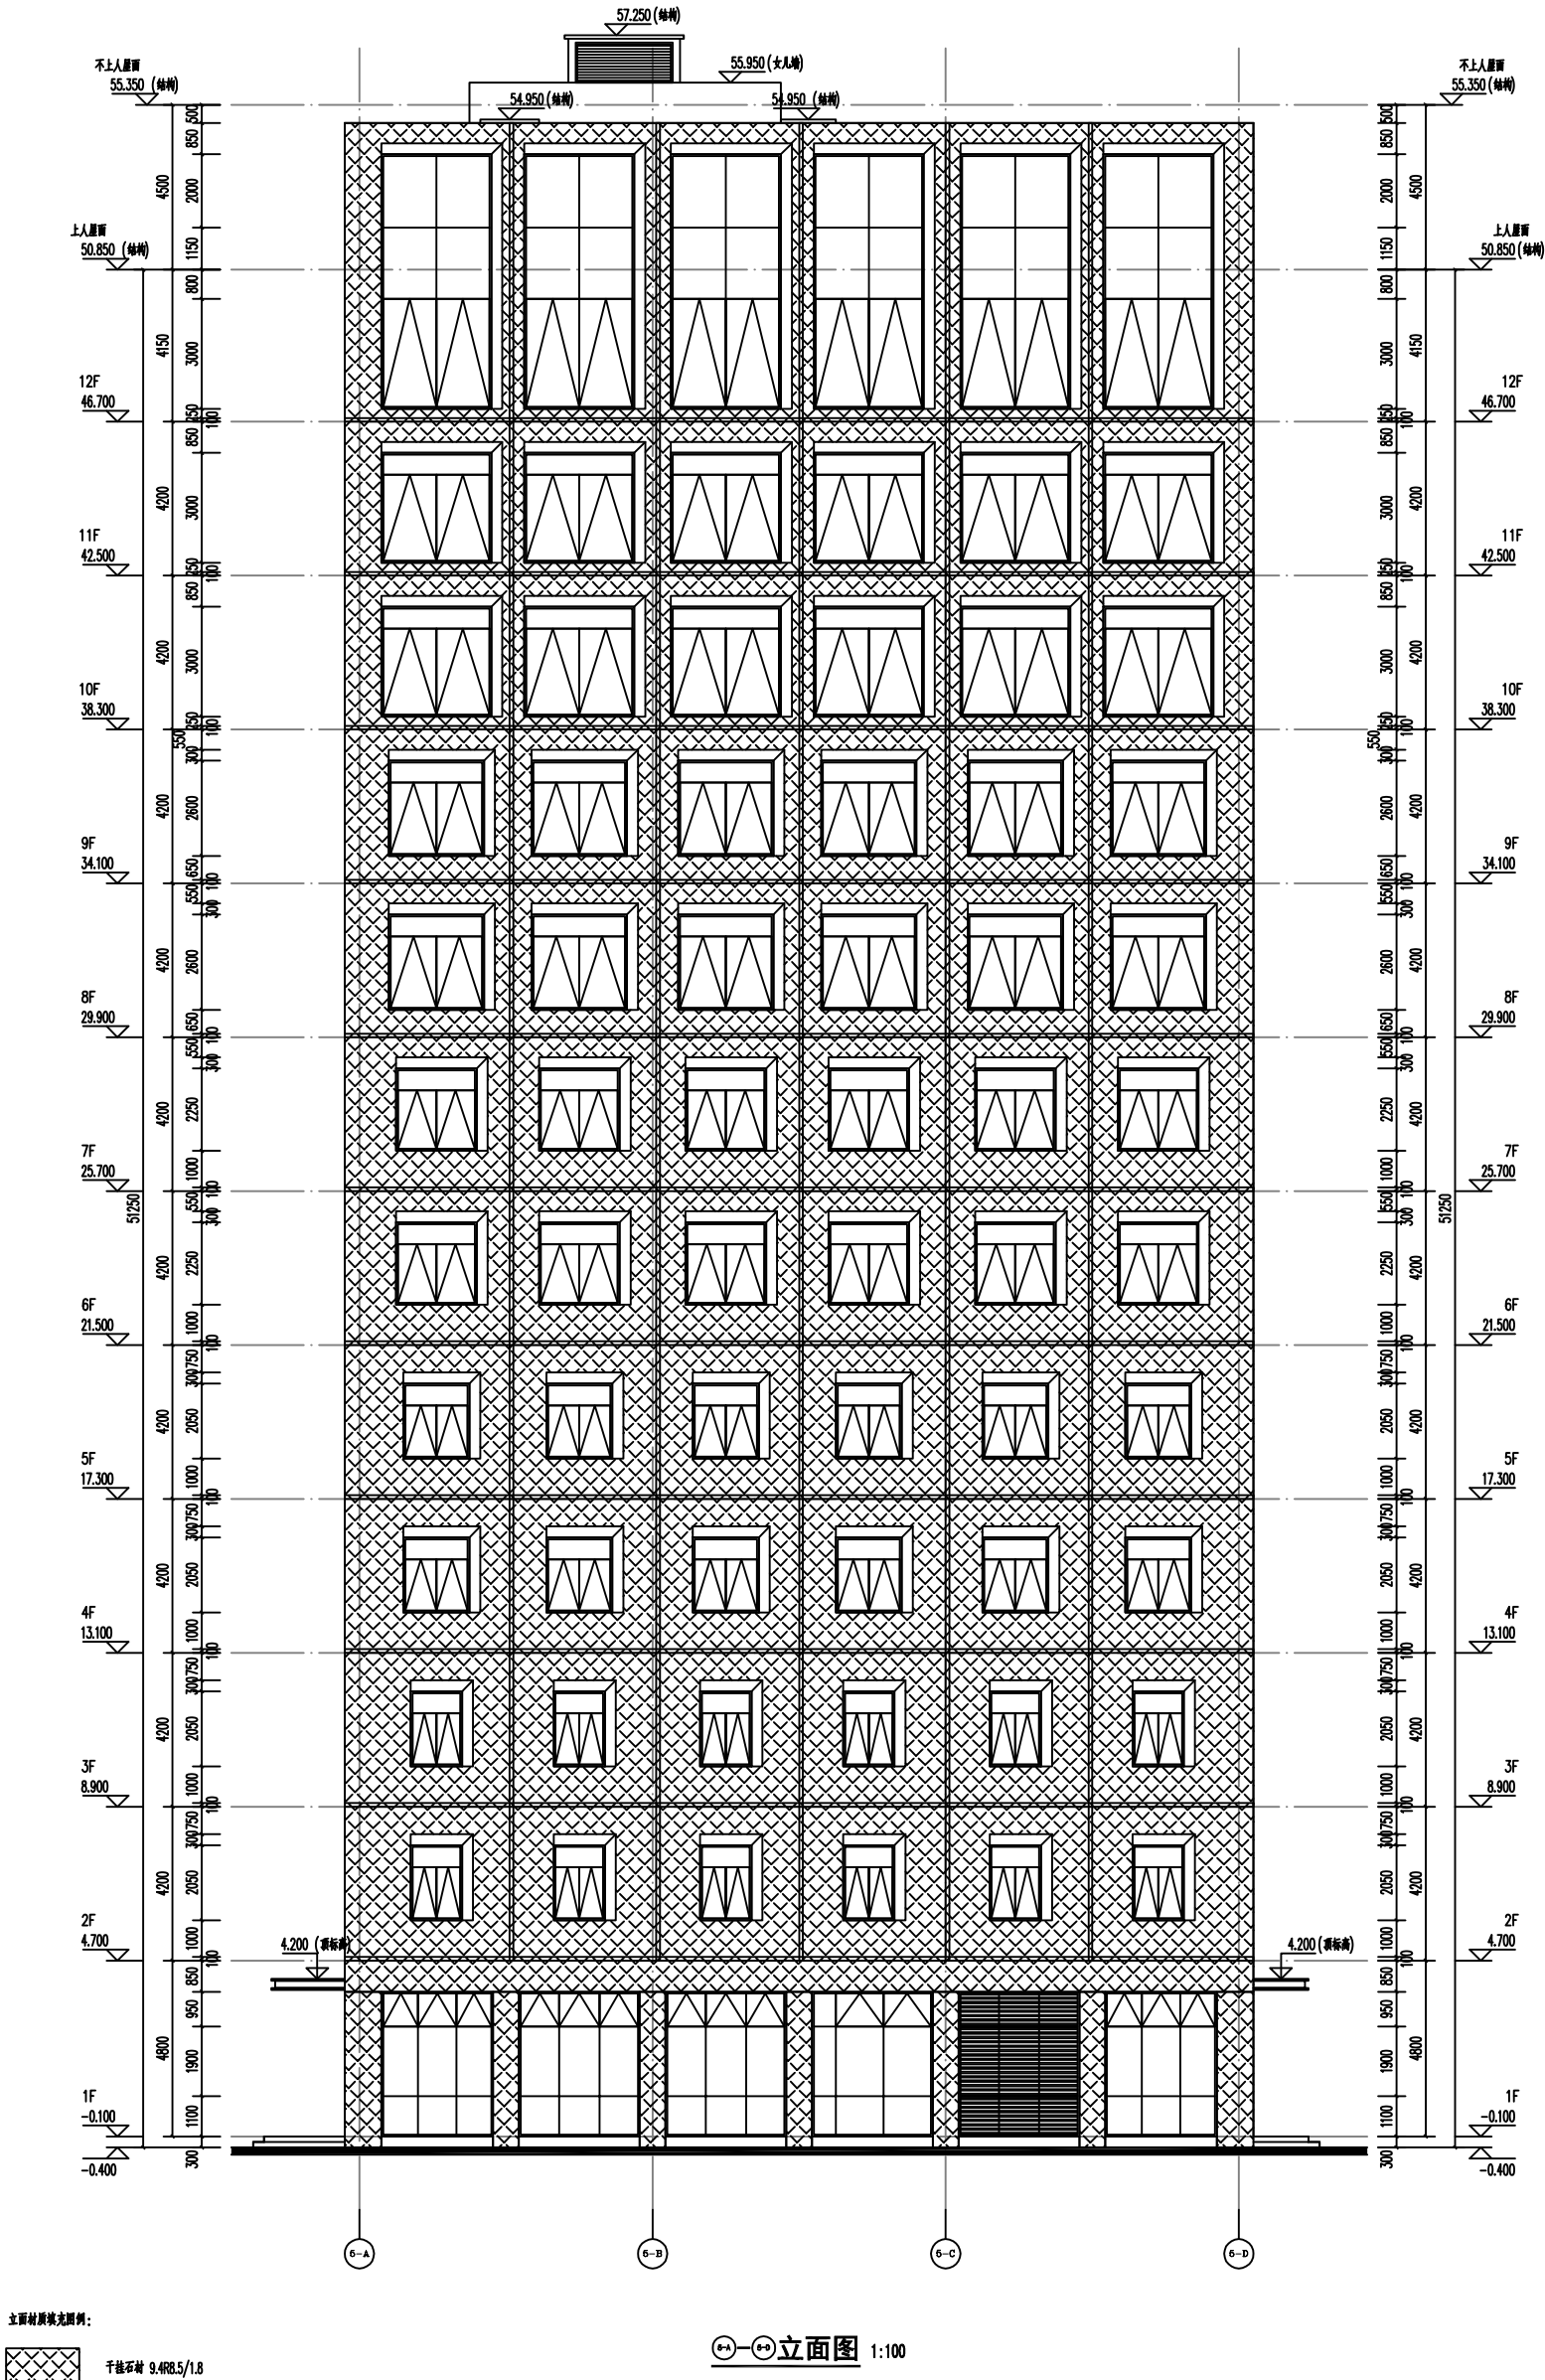

图号	15S219-SS-DWG-IJ-A0516	版号	2
DWG No.		REV.	
比例 DWG SCALE	1 : 100	图框比例 PLOT SCALE	A1 (1 : 1)
版权所有 COPYRIGHT RESERVED			


REV.	1					
REV. DATE	2017.09					
出版状态	施工版					
DESCRIPTION	初稿					
设计	李峰					
校核	李峰					
CREATED	李峰					
专业负责	李峰					
审核	莫立得					
REVIEWED	莫立得					
审定	审定					
APPROVED						

中交天府成都实业有限公司

中交第四航务工程勘察设计院有限公司

CCCC-FHDI Engineering Co., Ltd.

⑤-⑥—⑤-1 立面图 1:100

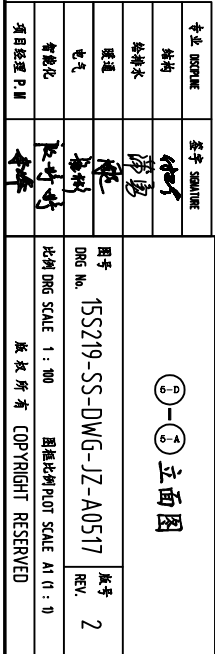[illegible]

立面材质填充图例：